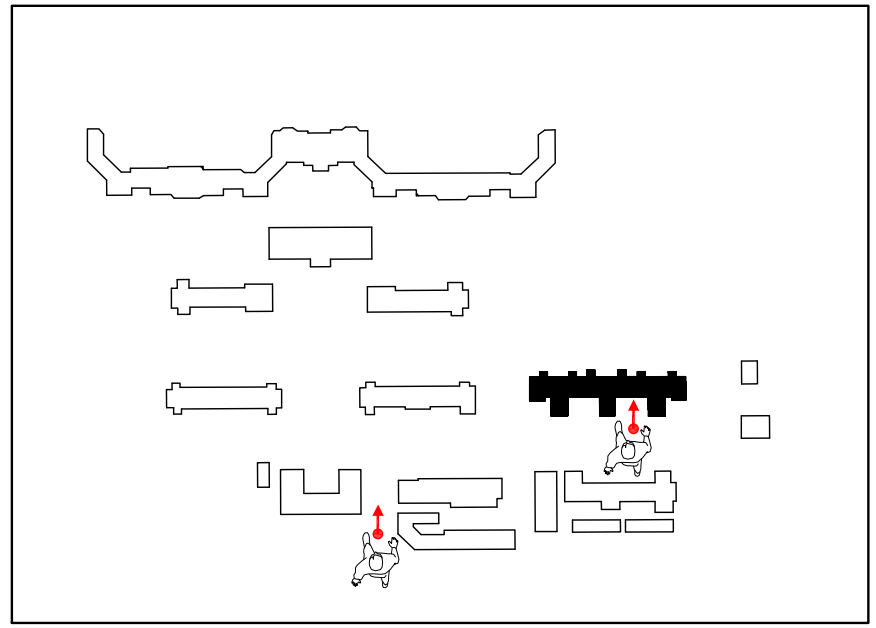

Tot. 63.7 m²≈

Tot. 71 m²≈

Padiglione H - livello 0
VIROLOGIA
Tot. 453.5 m²≈

0 1 2m

LABORATORIO LETTURA COLTURE
STUDIO
INCUBATORI CO2
MICROBIOLOGIA EMOCOLTURE
LABORATORIO BATTERIOLOGIA
346 SEMINE
UFFICIO REFERTAZIONE
W.C.
UFFICIO LETTURA COLTURE
CORRIDOIO
SPOGLIATOIO MASCHILE
SPOGLIATOIO FEMMINILE
W.C.
UFFICIO
CORRIDOIO - INGRESSO
LABORATORIO ANALISI
LOCALE INCUBATORI E FRIGORIFERI
SPOGLIATOIO
PRE CAMERA STERILE
DISIMPEGNO
LOCALE TECNICO
SIEROLOGIA HIV - EPATITE
LABORATORIO ANALISI
DISIMPEGNO
PARASSITOLOGIA E UROCOLTURA
UFFICIO CAPOTECNICO
SALA LAVAGGIO STERILIZZAZIONE
LOCALE AZOTO LIQUIDO
CAMERA FREDDA
CORRIDOIO
SIEROLOGIA SPECIALISTICA
ACCETTAZIONE CAMPIONI
MICROSCOPIA
SIEROTECA
ANTIWC
W.C.
STUDIO PRIMARIO
SEGRETERIA
CORRIDOIO - INGRESSO
UFFICIO
UFFICIO BIOLOGI
PSICHIATRIA
DEGENZA
INFERMERIA
W.C.
CORRIDOIO
DEPOSITO
DEGENZA
DEGENZA
W.C.

Tot. 91.6 m²≈

Tot. 110.9 m²≈

Tot. 82 m²≈

Tot. 26.4 m²≈

PROCESSO: -----	ADS_PAD._H_CASASSA	CRD-048-16	15/11/16
	Scala: 1:140	Piano:0	ARCHITETTONICO