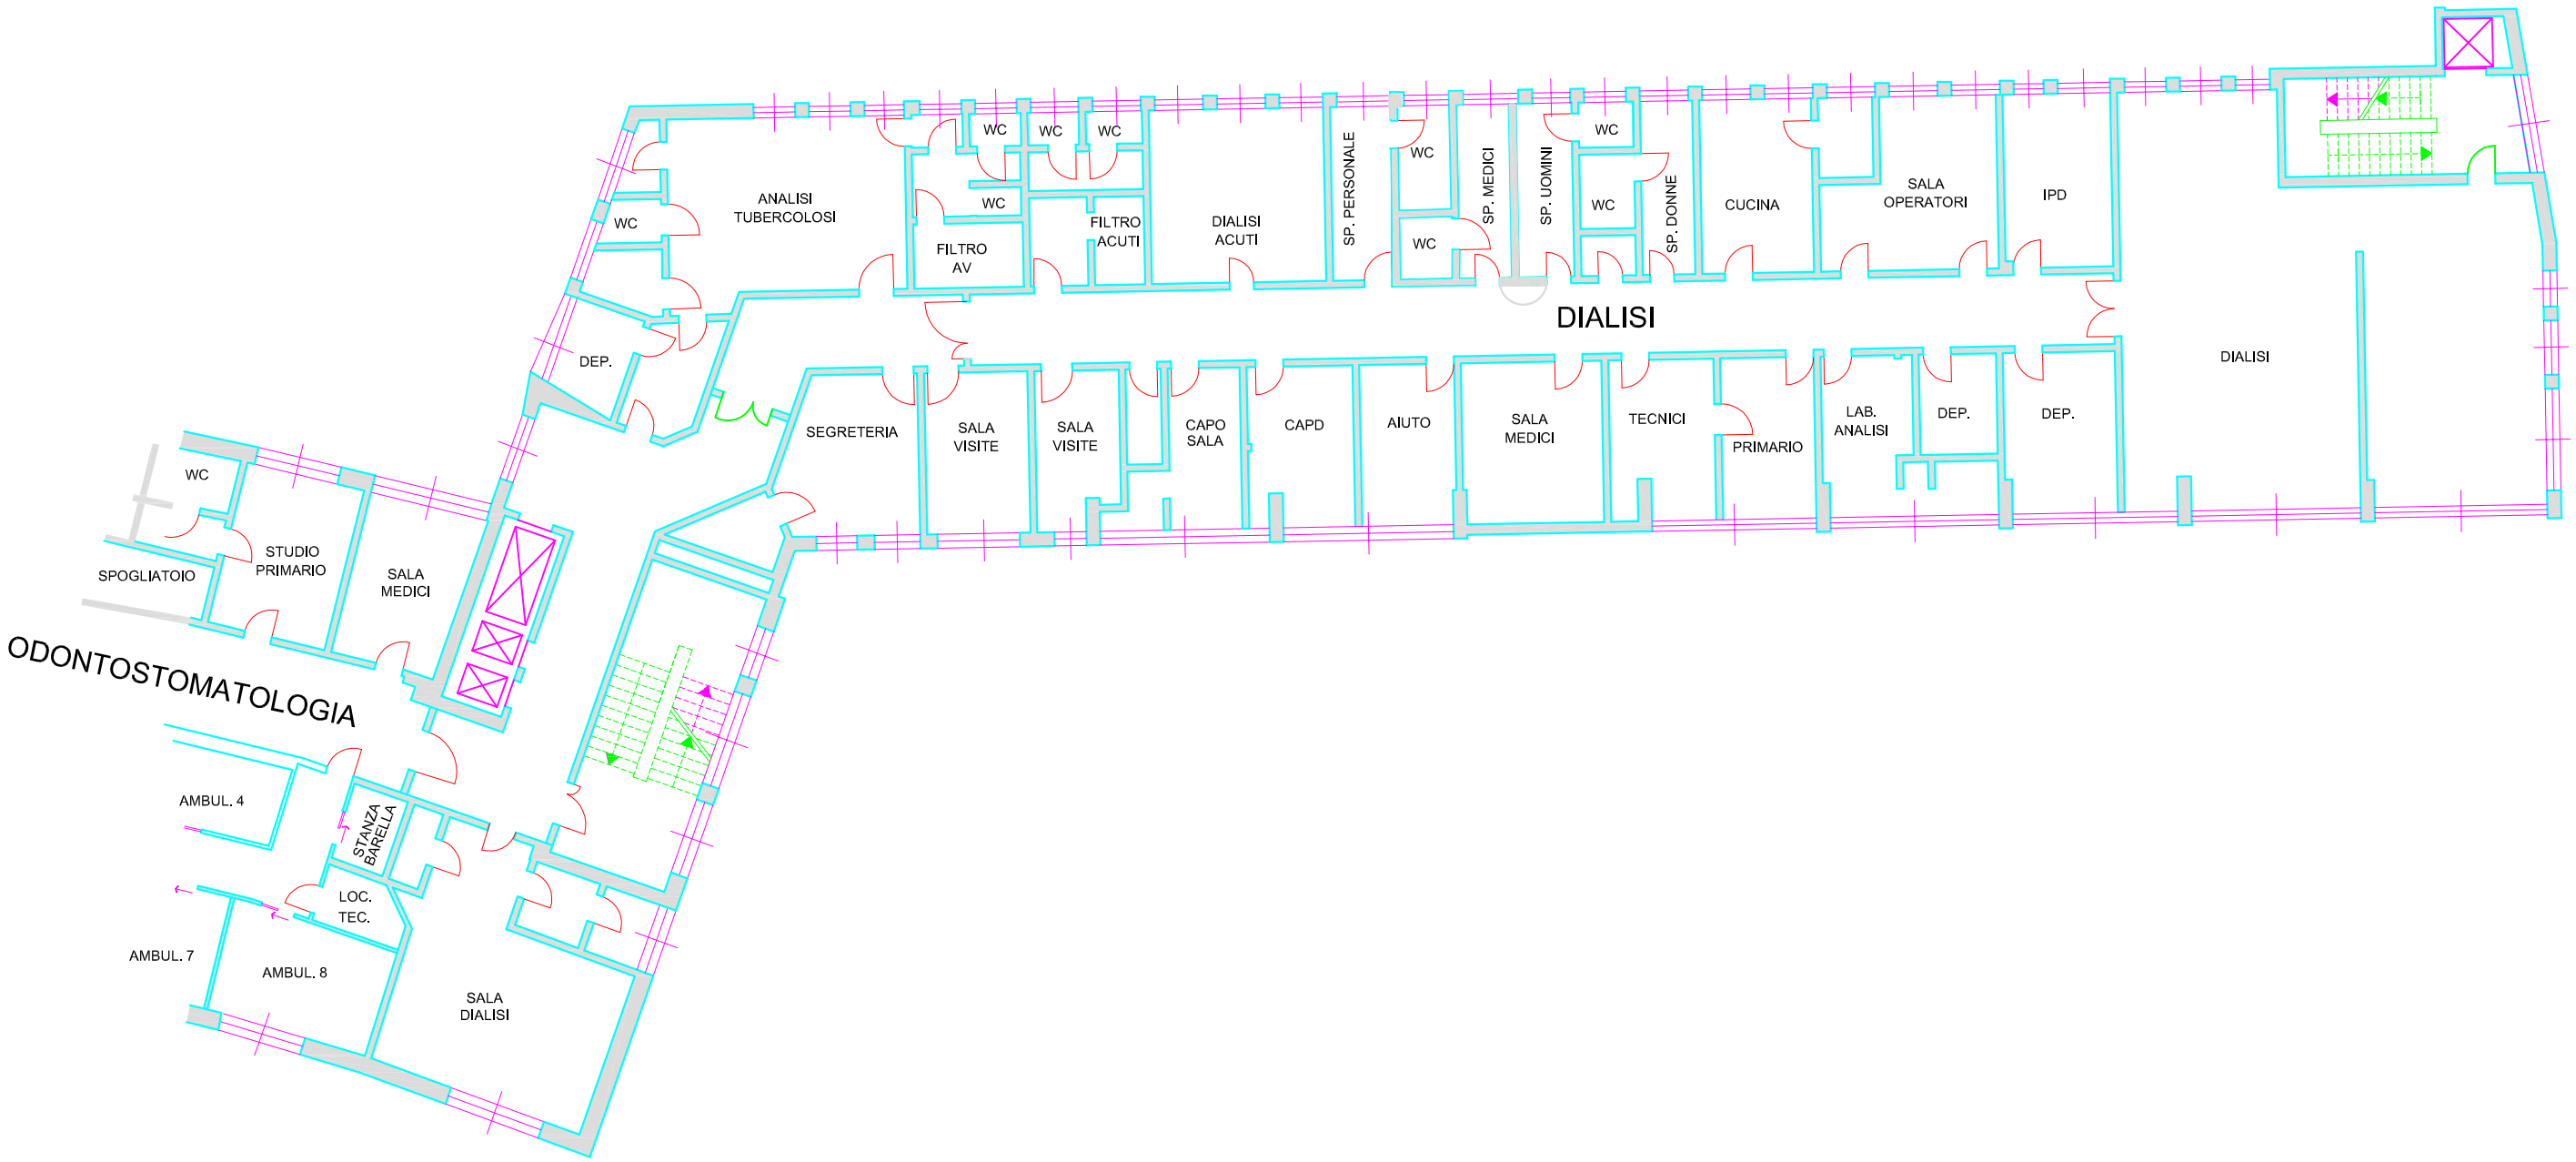

TITOLO

NUOVO REPARTO DI DIALISI
PRESSO LA PALAZZINA DIALISI
PIANO PRIMO
STATO DI FATTO

COMMITTENTE

ASL – CITTA' DI TORINO
OSPEDALE MARTINI
S.C. TECNICO PATRIMONIO INGEGNERIA CLINICA

Arch. Antonietta PASTORE
Ing. Maria Teresa LOMBARDI

FILE	FOGLIO 00	SEGUE --
ELAB.	Agg.	APPR.
	DATA MARZO 2017	