



**Manutenzione ordinaria programmata ed emergente avente carattere di urgenza e indifferibilità di natura edile ed impiantistica, da eseguirsi per un periodo di 24 mesi, presso i Presidi ospedalieri Maria Vittoria e Comprensorio ospedaliero Amedeo di Savoia – Birago di Vische (Lotto 1), Torino Nord Emergenza San Giovanni Bosco (Lotto 2) e Martini (Lotto 3)**

Categoria di progetto                      Impianti elettrici

Documento                                      ***LOTTO 2 – Modalità di esecuzione degli interventi di verifica delle reti di scarico delle acque meteoriche su coperture tetti piani, cortili ed aree esterne del Presidio ospedaliero "Torino Nord Emergenza San Giovanni Bosco"***

Processo:                      L-2-18                      n. documento    RVB-215-18                      del    25/06/2018  
Attività:                      12-18

Progetto	<b>S.C. TECNICO AREA OSPEDALIERA - ASL Città di Torino</b> Via Medail 16 – 10144 Torino
----------	--

*Approvato da*

*Responsabile del Procedimento*

*Data approvazione*

Arch. Remo Viberti

UBICAZIONE	DESCRIZIONE INTEVENTO	NOTA INFORMATIVA	PERIODICITA'	PERSONALE DA IMPIEGARE	ALLEGATI RIFERIMENTO FOTOGRAFICO	ALLEGATI RIFERIMENTO CARTOGRAFICO
TETTO PIANO CORPO "A"	PULIZIA DEL PIANO COPERTURA E DEGLI IMBOCCHI DEI PLUVIALI	ACCESSO DA IV ° PIANO CORPO "B" REPARTO	TRIMESTRALE	N° 2 ADDETTI	FOTO N° 1 FOTO N° 2	PIANTA COPERTURA N° 1
TETTO PIANO CORPO "D"	PULIZIA DELLE COPERTURE IN PIASTELLONI DI CEMENTO E DEGLI IMBOCCHI DEI PLUVIALI		TRIMESTRALE	N° 2 ADDETTI	FOTO N° 3	PIANTA COPERTURA N° 2
TETTO A FALDE IN TEGOLE CORPO "D"	RIPASSAMENTO DEL MANTO IN TEGOLE E PULIZIA DEI CANALI DI GRONDA E DEGLI IMBOCCHI DEI PLUVIALI	I PLUVIALI SONO POSTI ALL'ESTREMITA' DEL CORPO DI FABBRICA NEGLI ANGOLI ESTERNI	TRIMESTRALE	N° 2 ADDETTI	FOTO N° 4 FOTO N° 4 BIS	PIANTA COPERTURA N° 3
TETTO A FALDE IN LAMIERA CORPI "B" E "C"	PULIZIA DEL CANALONE DI GRONDA E DEGLI IMBOCCHI DEI PLUVIALI	OGNI "VASCONE" IN ACCIAIO POSSIEDE UN PLUVIALE DEDICATO, QUINDI LA VERIFICA DEVE ESSERE ESEGUITA PER OGNI SINGOLO SETTORE PERCHE' L'INTASAMENTO ANCHE DI UN SOLO SCARICO PUO' PROVOCARE LA TRACIMAZIONE	BIMESTRALE	N° 2 ADDETTI	FOTO N° 5 FOTO N° 6	PIANTA COPERTURA N° 4
TETTO PIANO CORPO "F"	PULIZIA DEL PIANO COPERTURA E DEGLI IMBOCCHI DEI PLUVIALI		MENSILE	N° 1 ADDETTO	FOTO N° 7 FOTO N° 8 FOTO N° 9 FOTO N° 10	PIANTA V° PIANO N° 5

UBICAZIONE	DESCRIZIONE INTEVENTO	NOTA INFORMATIVA	PERIODICITA'	PERSONALE DA IMPIEGARE	ALLEGATI RIFERIMENTO FOTOGRAFICO	ALLEGATI RIFERIMENTO CARTOGRAFICO
CAVEDIO CORTILE INTERNO RIANIMAZIONE PIANO III° CORPO F	PULIZIA IMBOCCO DEL PLUVIALE	ACCESSO DAL REPARTO DI UNITA' CORONARICA	SEMESTRALE	N° 1 ADDETTO	FOTO N° 11	PIANTA III° PIANO N° 6
TETTO INCLINATO CUCINA	PULIZIA CANALE DI GRONDA E IMBOCCHI PLUVIALI	ACCESSO DA SCALA ESTERNA ANTINCENDIO TESTATA CORPO "D" N.B. E' IN ALLESTIMENTO UN ACCESSO ALTERNATIVO CAUSA LAVORI CANTIERE "EX ART. 20"	TRIMESTRALE	N° 2 ADDETTI	FOTO N° 12 FOTO N° 13	PIANTA COPERTURA N° 7
TETTO PIANO SOPRA PRONTO SOCCORSO PIANO I° CORPO "F"	PULIZIA IMBOCCO PLUVIALE IN PROSSIMITA' USCITA SICUREZZA REPARTO OPERATORIO	ACCESSO DA PORTA ACCIAIO E VETRO VANO SCALA CORPO "F" CHIAVI CUSTODITE PRESSO S.C. TECNICO	TRIMESTRALE	N° 1 ADDETTO	FOTO N° 14	PIANTA PIANO I° N° 8
AREA CENTRALI TECNOLOGICHE E GAS MEDICALI	DISOSTRUZIONE DELLA CADITOIA DI SCOLO A FIANCO DELL'EVAPORATORE AZOTO LIQUIDO		TRIMESTRALE	N° 1 ADDETTO	FOTO N° 15	PIANTA PIANO TERRA N° 9
AREA CENTRALI TECNOLOGICHE E GAS MEDICALI	PULIZIA DEI CUNICOLI DISTRIBUZIONE GAS MEDICALI	L'INTERVENTO PREVEDE IL SOLLEVAMENTO DELLE GRIGLIE DI COPERTURA ED IL RICOLLOCAMENTO	ANNUALE	N° 2 ADDETTI	FOTO N° 16	PIANTA PIANO TERRA N° 10
AREA CENTRALI TECNOLOGICHE E GAS MEDICALI	PULIZIA DEL CANALE DI SCOLO E DI DRENAGGIO DEI CUNICOLI DI DISTRIBUZIONE GAS MEDICALI	<ul style="list-style-type: none"> <li>LA PULIZIA E' FONDAMENTALE PER EVITARE TRACIMAZIONI NELLE SOTTOSTANTE CENTRALE TECNOLOGICA</li> <li>L'ACCESSO AVVIENE MEDIANTE RIMOZIONE DELLA GRIGLIA DI COPERTURA IDENTIFICATA SA OPPORTUNA COLORAZIONE</li> </ul>	BIMESTRALE	N° 2 ADDETTI	FOTO N° 17	PIANTA PIANO TERRA N° 11

UBICAZIONE	DESCRIZIONE INTEVENTO	NOTA INFORMATIVA	PERIODICITA'	PERSONALE DA IMPIEGARE	ALLEGATI RIFERIMENTO FOTOGRAFICO	ALLEGATI RIFERIMENTO CARTOGRAFICO
CORTILE RIBASSATO E CAVEDI PRESSO IL SERVIZIO FARMACEUTICO PIANO INTERRATO CORPO "F"	PULIZIA DELLE CADITOIE A PAVIMENTO	N° 2 AREE SONO ACCESSIBILI DIRETTAMENTE DAL CORTILE MEDIANTE LA SCALA DI SICUREZZA N° 1 CAVEDIO LA ZONA INDIVIDUATA NELLA FOTO N° 21 E' ACCESSIBILE DAL LABORATORIO FARMACEUTICO	TRIMESTRALE	N° 1 ADDETTO	FOTO N° 18 FOTO N° 19 FOTO N° 20 FOTO N° 21	PIANTA PIANO INTERRATO N° 12
CORTILE RIBASSATO TRA CORPI "E" ED "F"	PULIZIA DELLE CANALINE DI RACCOLTA ACQUA, ASPORTAZIONE GRIGLIA E PULIZIA INTERNA	L'INTERVENTO PREVEDE RIMOZIONE GRIGLIE E RICOLLOCAZIONE	TRIMESTRALE	N° 1 ADDETTO	FOTO N° 22 FOTO N° 23	PIANTA PIANO INTERRATO N° 13
PERCORSO ASFALTATO DI ACCESSO AL PRONTO SOCCORSO IN ADIACENZA ALLA CAMERA CALDA	PULIZIA POZZETTO PIEDE COLONNA		TRIMESTRALE	N° 1 ADDETTO	FOTO N° 24 FOTO N° 25	PIANTA PIANO TERRA N° 14
CORTILE RIBASSATO PIANO INTERRATO CORPO "F" FRONTE LABORATORI IMMUNOLOGIA	PULIZIA DELLE 3 GRIGLIE RACCOLTA ACQUE	ACCESSO DA SCALE DI SICUREZZA LUNGO PERCORSO PRONTO SOCCORSO. LE DUE GRIGLIE LATERALI SONO COLLEGATE A QUELLA CENTRALE DOTATA DI POZZETTO COLLEGATO ALLA FOGNATURA BIANCA	SEMESTRALE	N° 1 ADDETTO	FOTO N° 26 FOTO N° 27	PIANTA PIANO INTERRATO N° 15

CAMERA CALDA PRONTO SOCCORSO	PULIZIA CANALINE DI RACCOLTA ACQUA, ASPORTAZIONE GRIGLIE E PULIZIA INTERNA	L'INTERVENTO PREVEDE RIMOZIONE GRIGLIE E RICOLLOCAZIONE	TRIMESTRALE	N° 1 ADDETTO	FOTO N° 28	PIANTA PIANO TERRA N° 16
------------------------------------	--	--	-------------	--------------	------------	--------------------------

## **RIFERIMENTO FOTOGRAFICO**

**INTERVENTI DI VERIFICA DELLE RETI DI SCARICO DELLE ACQUE METEORICHE SU COPERTURE, TETTI  
PIANI, CORTILI ED AREE ESTERNE**



Foto n°1 – Ospedale S. G. BOSCO – Tetto corpo "A"



Foto n°2 – Ospedale S. G. BOSCO – Tetto corpo "A"



Foto n°3 – Ospedale S. G. BOSCO – Tetto piano corpo "D"



Foto n°4 – Ospedale S. G. BOSCO – Tetto a falde in tegole corpo "D"



Foto n°4 – Ospedale S. G. BOSCO – Tetto a falde in tegole corpo  
“D”



Foto n°5 – Ospedale S. G. BOSCO – Tetto corpo di fabbrica “B” e  
“C”

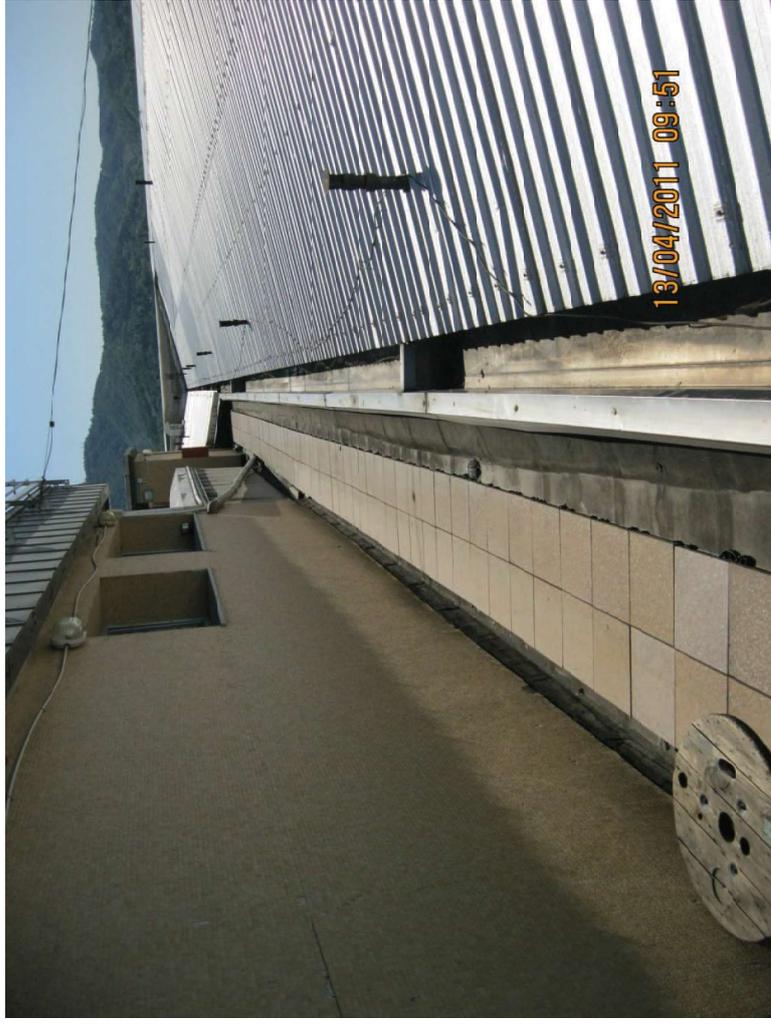


Foto n°6 – Ospedale S. G. BOSCO – Tetto corpo di fabbrica “B” e  
“C”



Foto n°7 – Ospedale S. G. BOSCO – Tetto corpo di fabbrica “F”



Foto n°8 – Ospedale S. G. BOSCO Tetto – corpo di fabbrica “F”

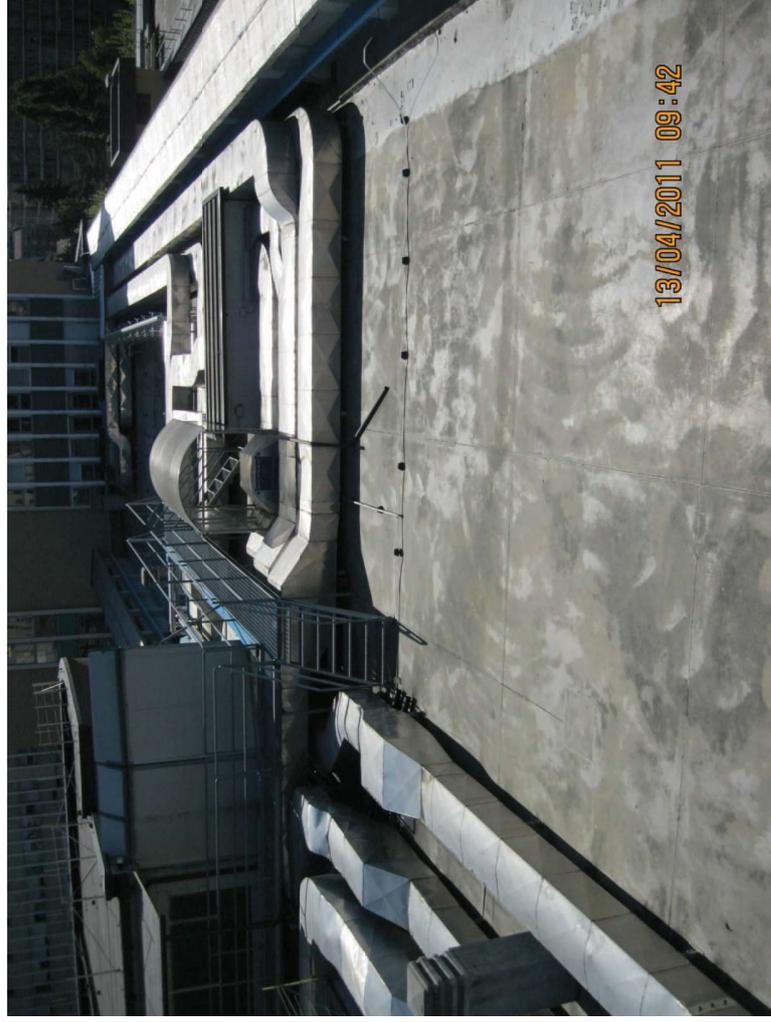


Foto n°9 – Ospedale S. G. BOSCO – Tetto corpo di fabbrica “F”



Foto n°10 – Ospedale S. G. BOSCO – Tetto corpo di fabbrica “F”



Foto n°11 – Ospedale S. G. BOSCO – Cortile interno  
Rianimazione piano 3° corpo di fabbrica "F"

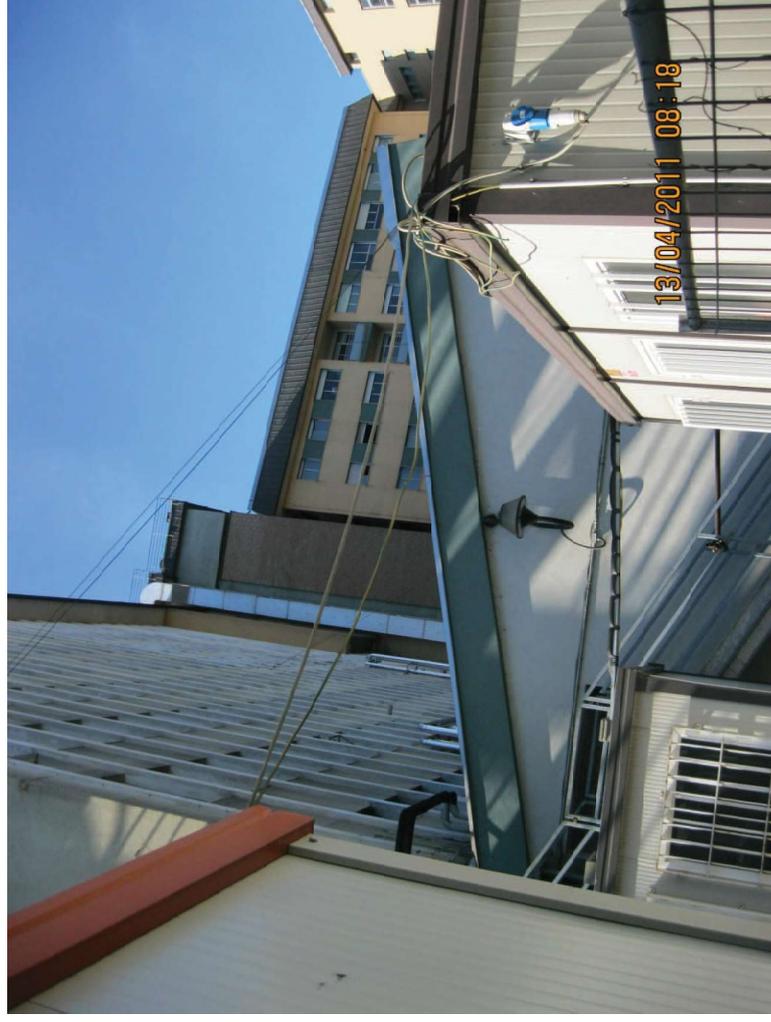


Foto n°12 – Ospedale S. G. BOSCO – Tetto cucina



Foto n°13 – Ospedale S. G. BOSCO – Tetto cucina



Foto n°14 – Ospedale S. G. BOSCO – Tetto piano sopra Pronto Soccorso, piano 1° corpo "F"

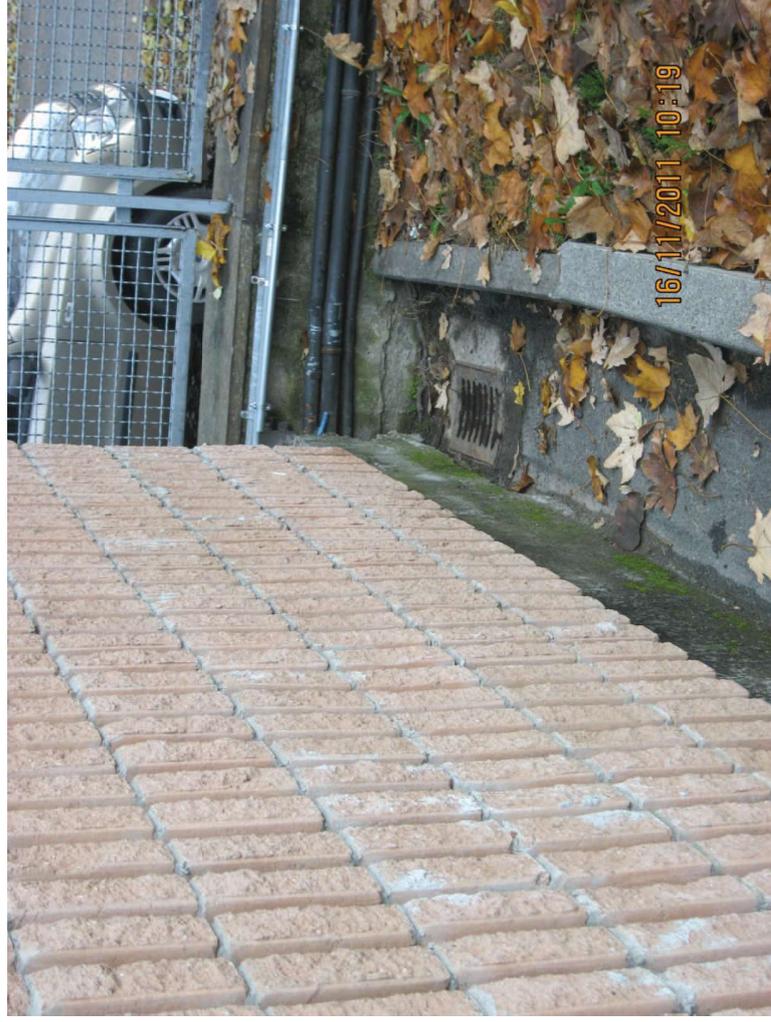


Foto n°15 – Ospedale S. G. BOSCO – Area centrali gas medicali



Foto n°16 – Ospedale S. G. BOSCO – Area centrali gas medicali

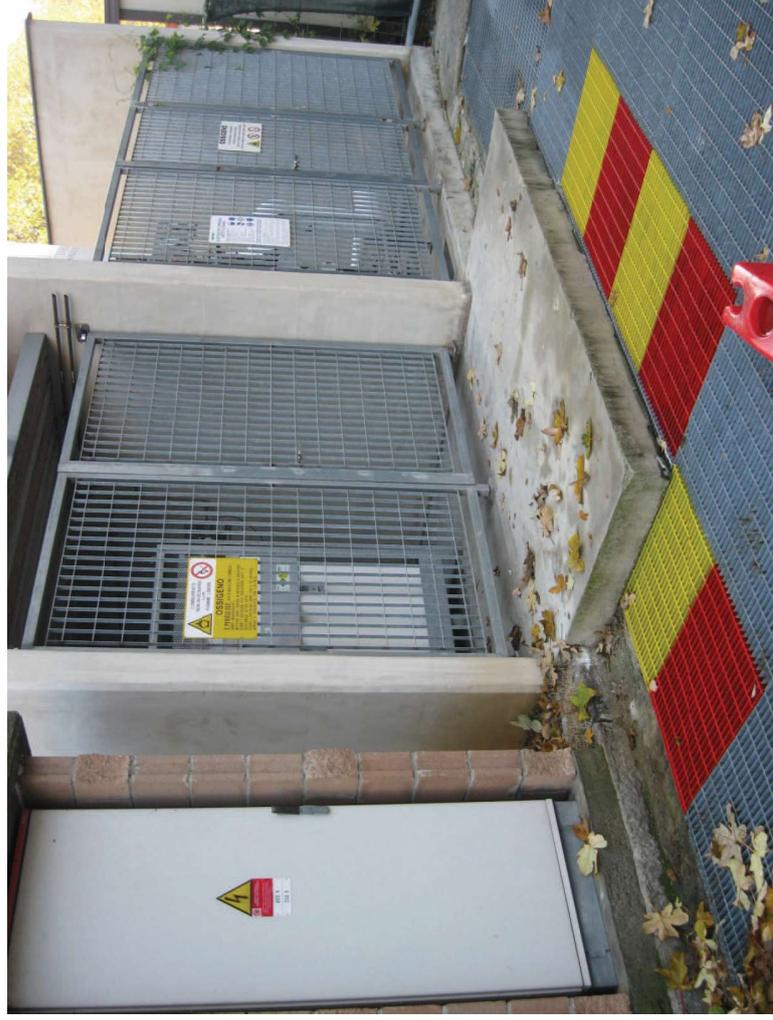


Foto n°17 – Ospedale S. G. BOSCO – Area centrali gas medicali



Foto n°18 – Ospedale S. G. BOSCO – Cortile ribassato e cavedi presso servizio farmaceutico piano interrato corpo "F"



Foto n°19 – Ospedale S. G. BOSCO – Cortile ribassato e cavedi presso servizio farmaceutico piano interrato corpo "F"



Foto n°20 – Ospedale S. G. BOSCO – Cortile ribassato e cavedi presso servizio farmaceutico piano interrato corpo "F"



Foto n°21 – Ospedale S. G. BOSCO – Cortile ribassato e cavedi presso servizio farmaceutico piano interrato corpo "F"



Foto n°22 – Ospedale S. G. BOSCO – Cortile ribassato tra i corpi "E" ed "F"



Foto n°23 – Ospedale S. G. BOSCO – Cortile ribassato tra i corpi  
“E” ed “F”



Foto n°24 – Ospedale S. G. BOSCO – Accesso camera calda



Foto n°25 – Ospedale S. G. BOSCO – Percorso uscita Pronto Soccorso



Foto n°26 – Ospedale S. G. BOSCO – Cortile ribassato piano interrato corpo "F"

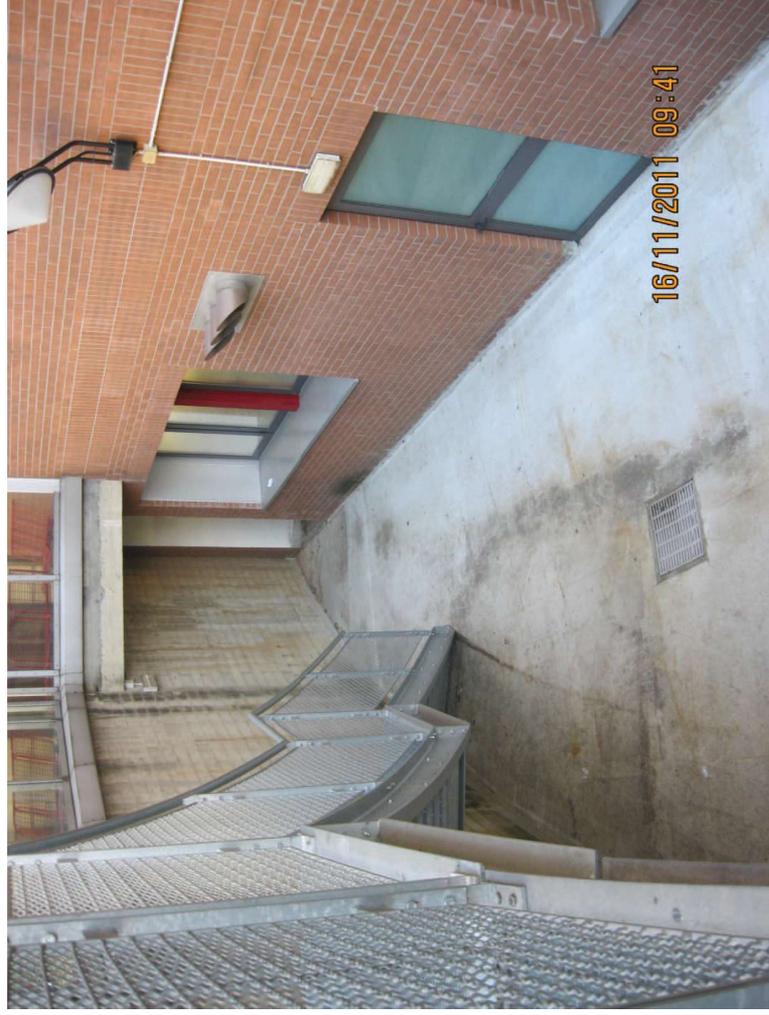


Foto n°27 – Ospedale S. G. BOSCO – Cortile ribassato piano  
interrato corpo "F"

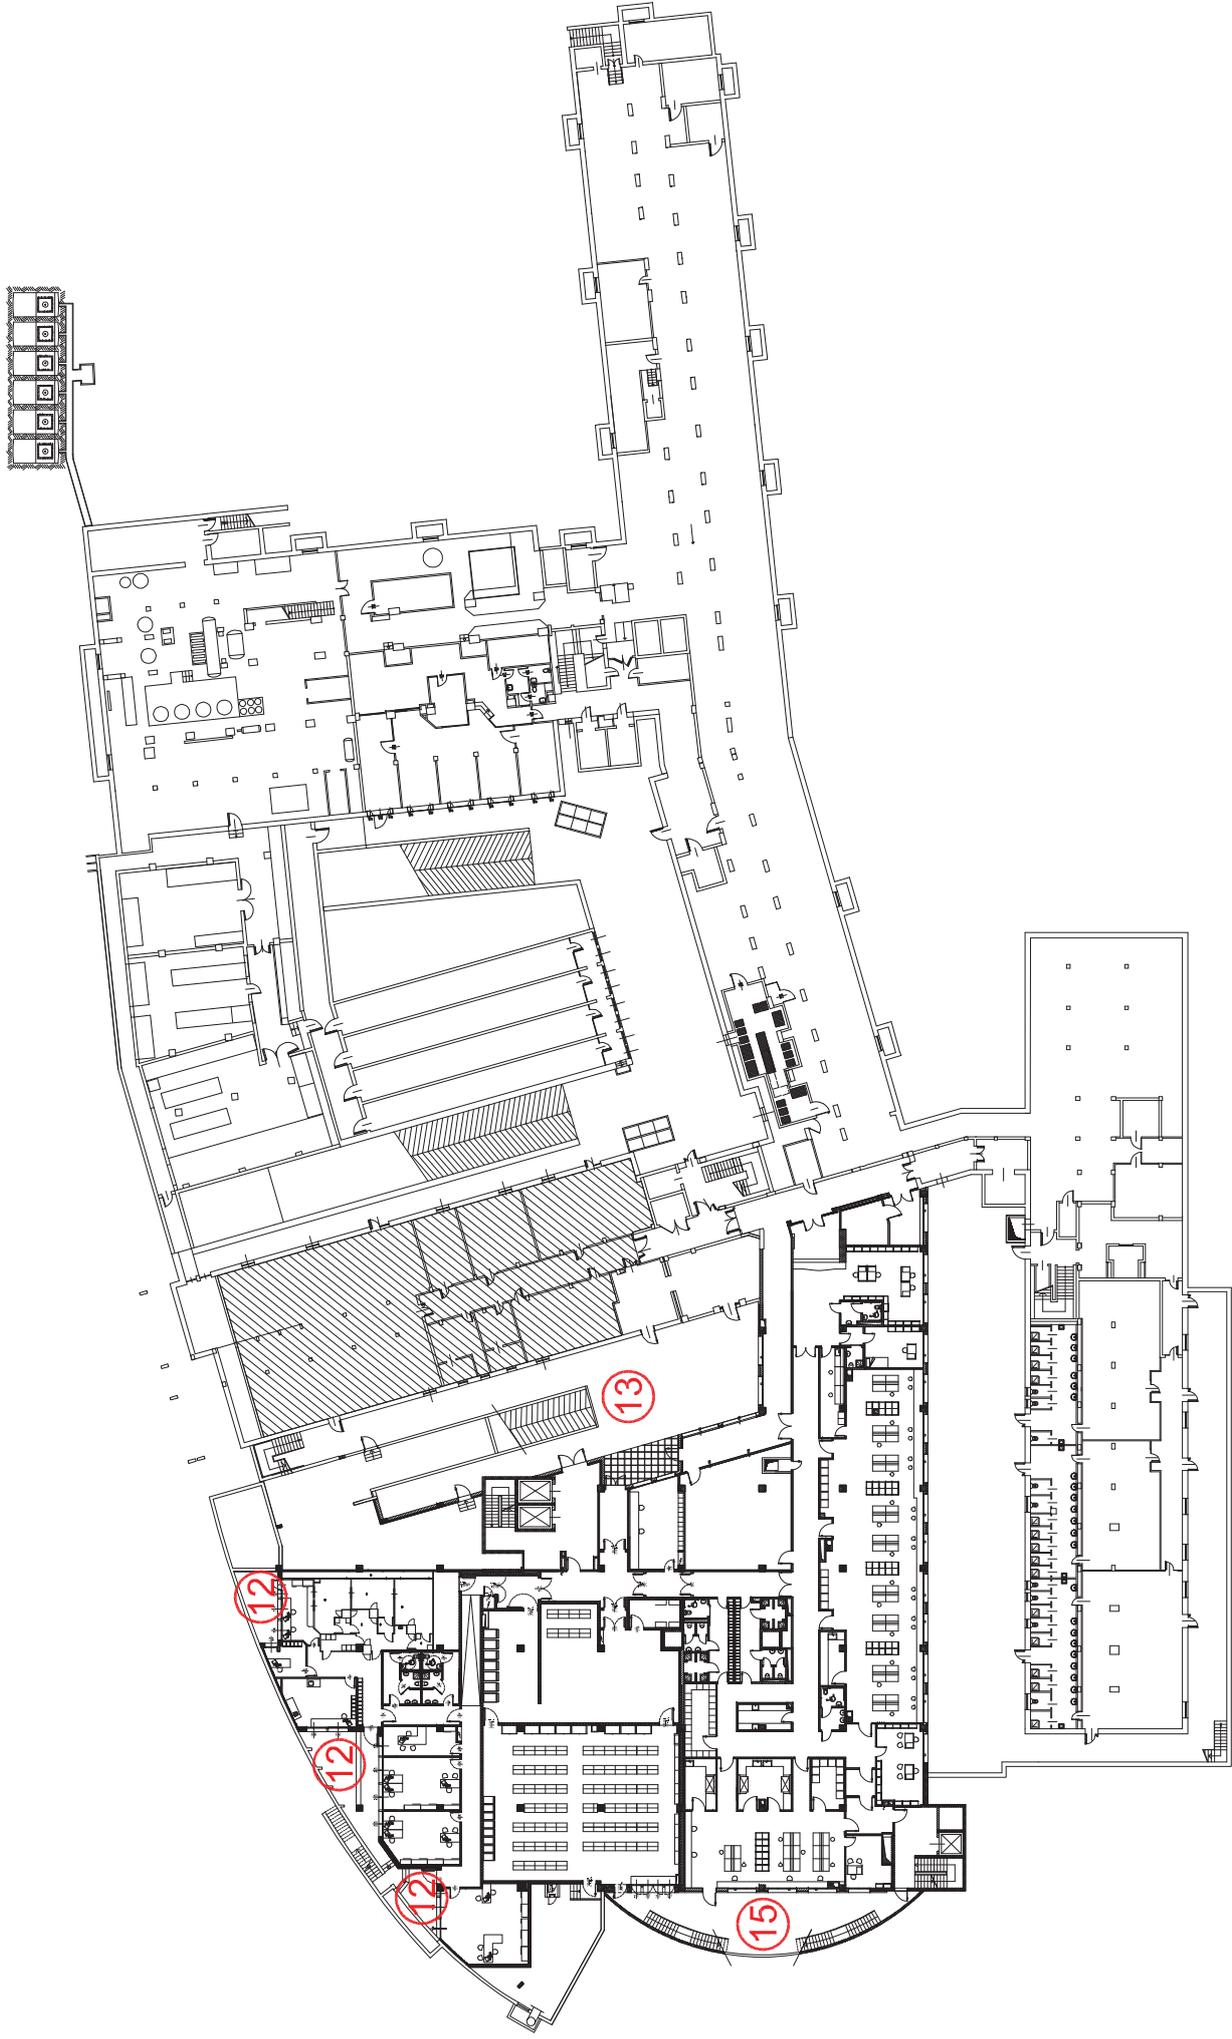


Foto n°28 – Ospedale S. G. BOSCO – Camera calda Pronto  
Soccorso


## **RIFERIMENTO GRAFICO**

**INTERVENTI DI VERIFICA DELLE RETI DI SCARICO DELLE ACQUE METEORICHE SU COPERTURE, TETTI  
PIANI, CORTILI ED AREE ESTERNE**


PIANTA PIANO INTERRATO




PIANTA PIANO TERRA

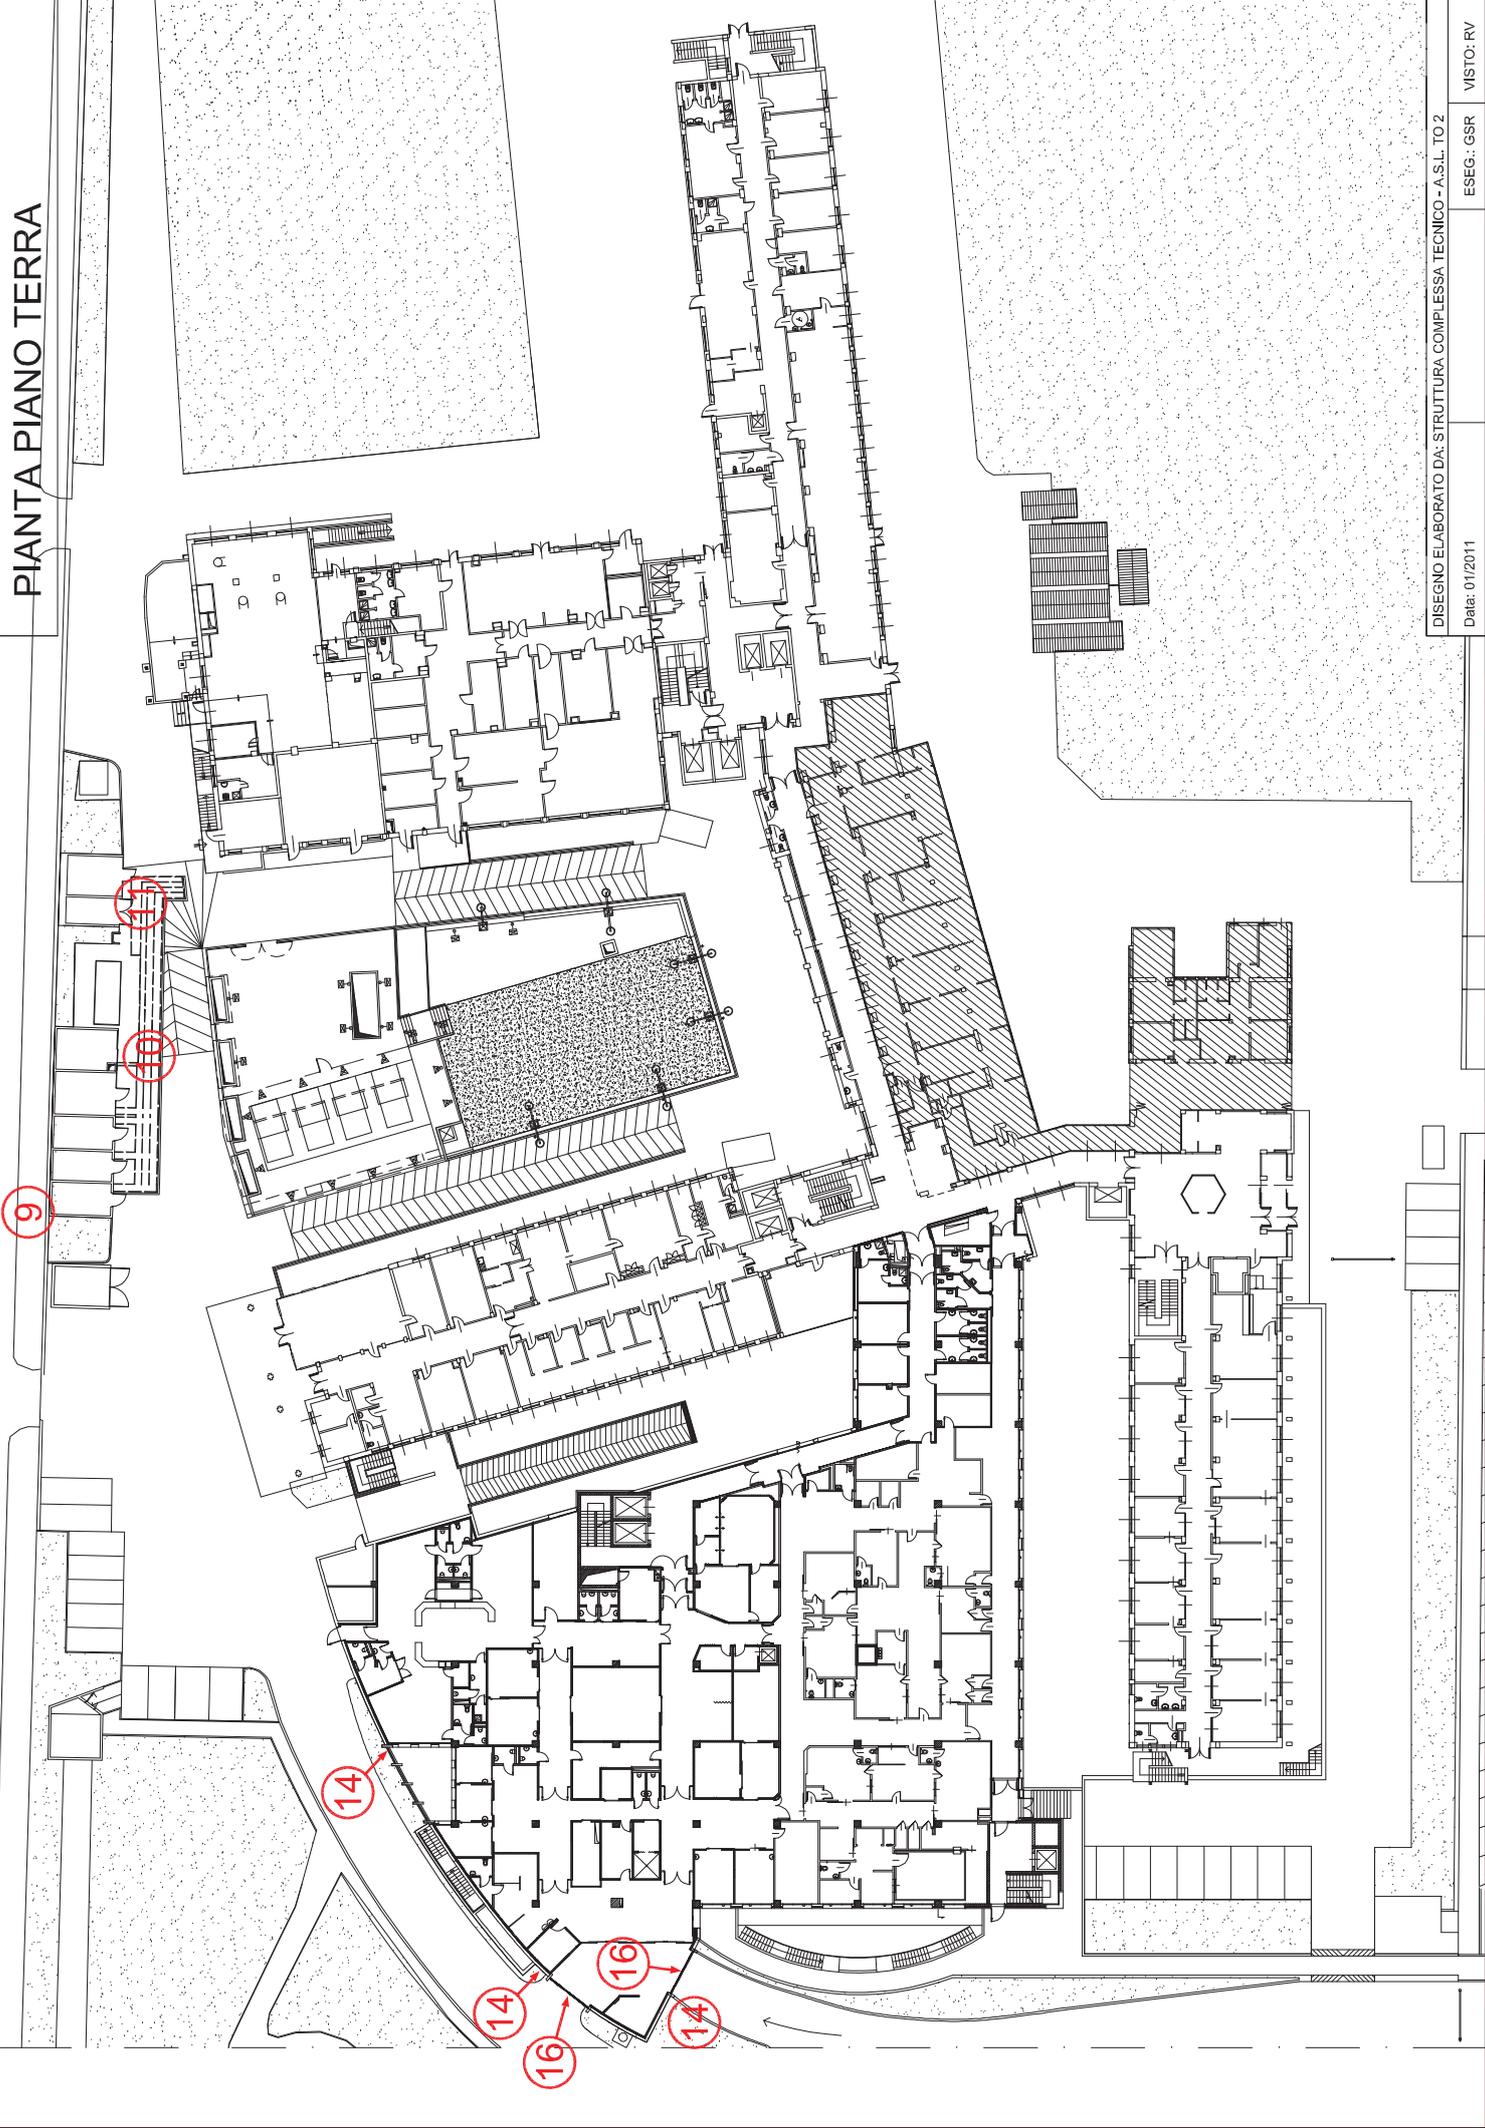


PIANTA PIANO PRIMO

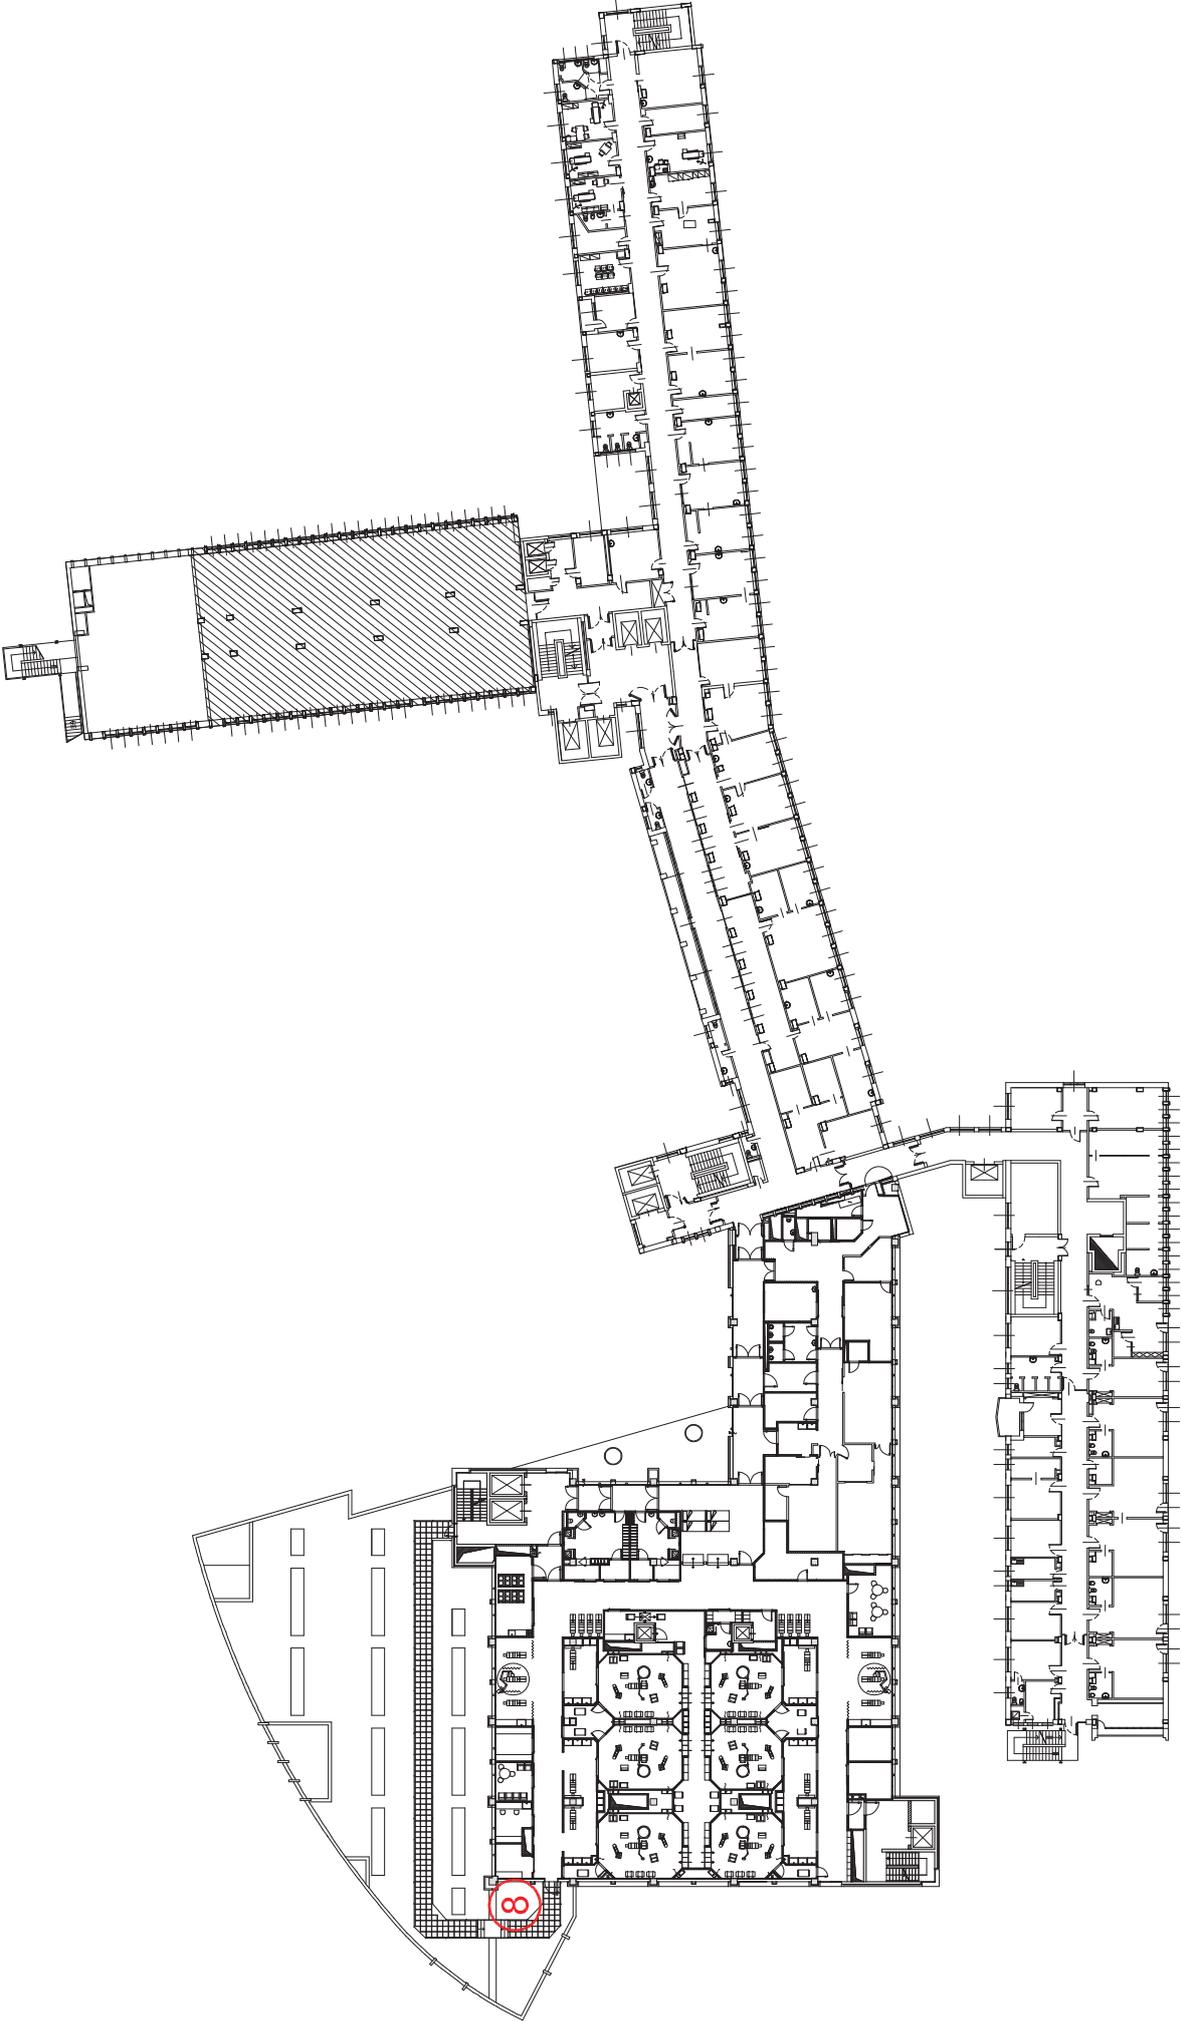

# PIANTA PIANO TERZO

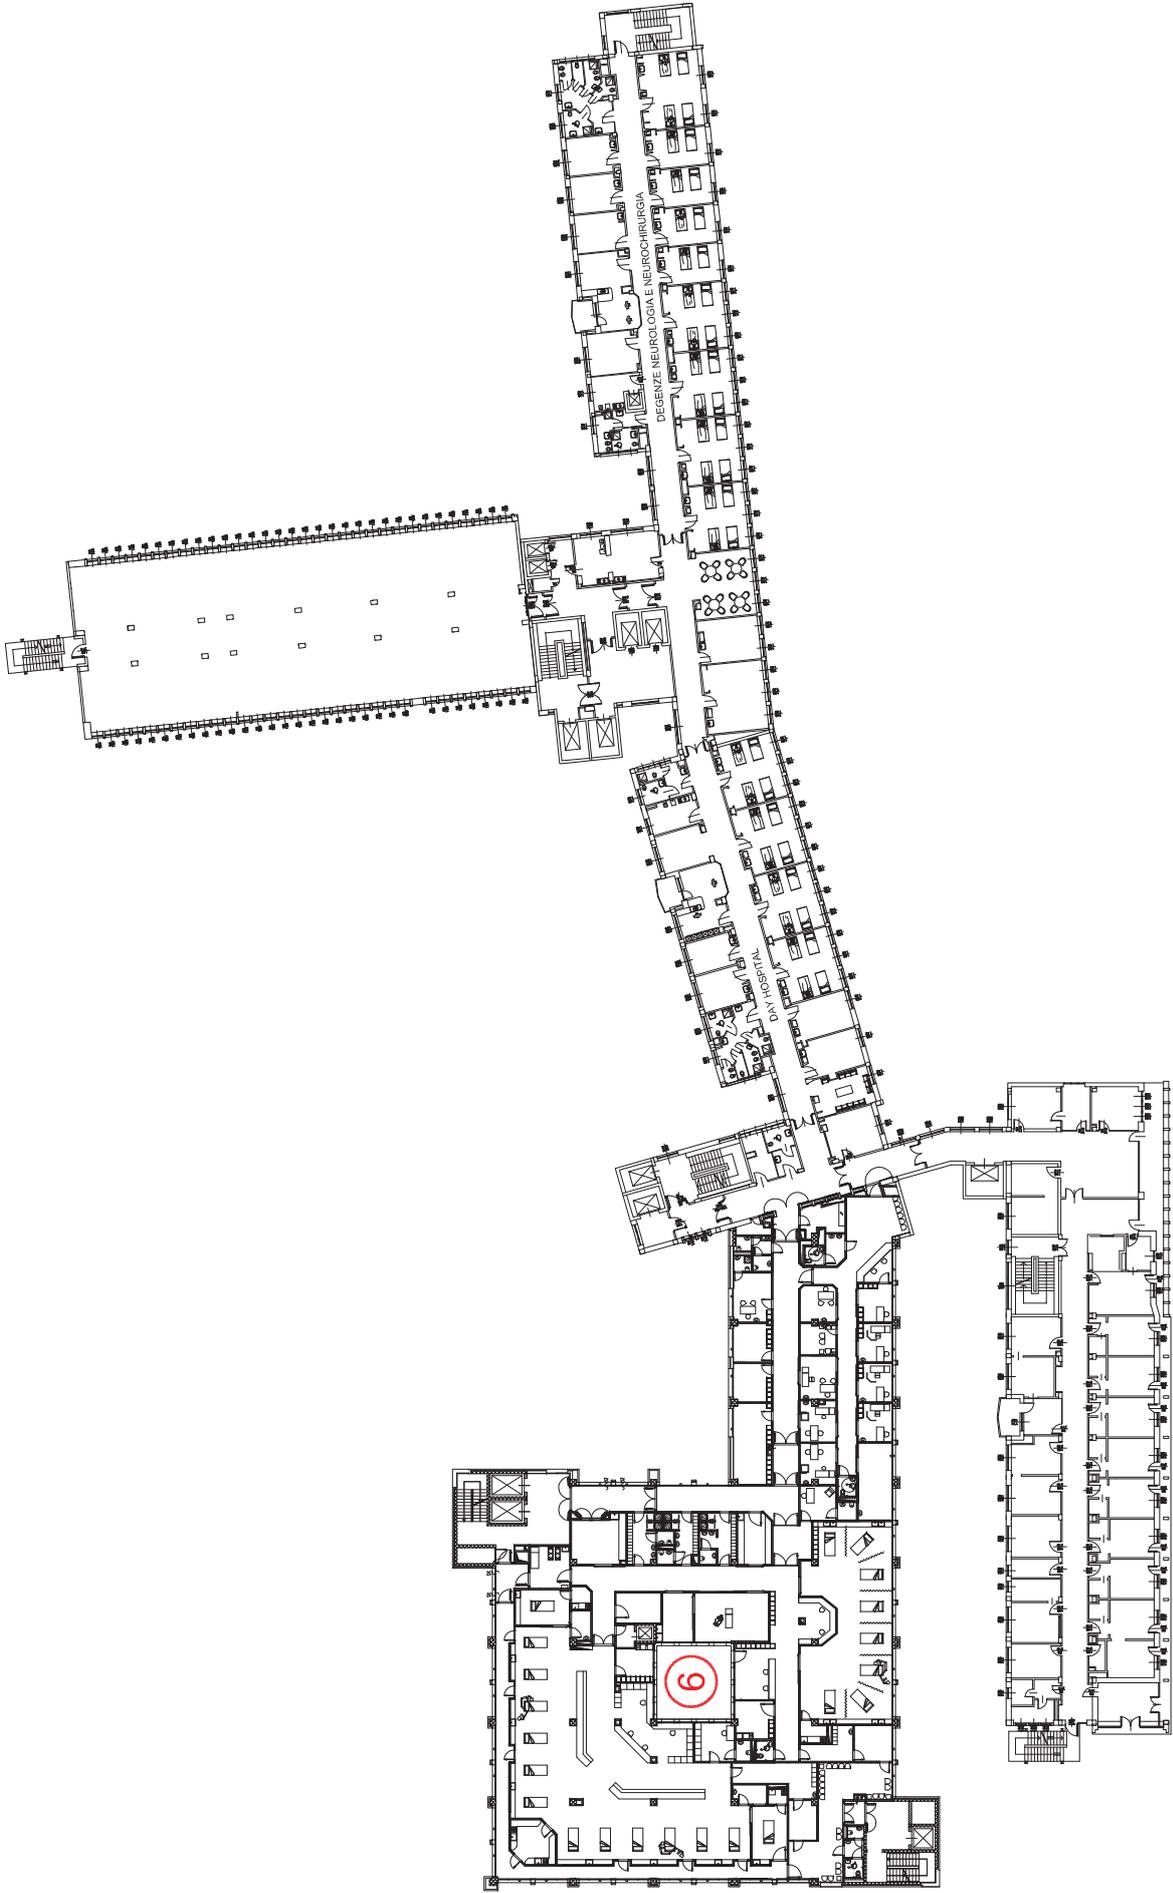


PIANTA PIANO QUINTO

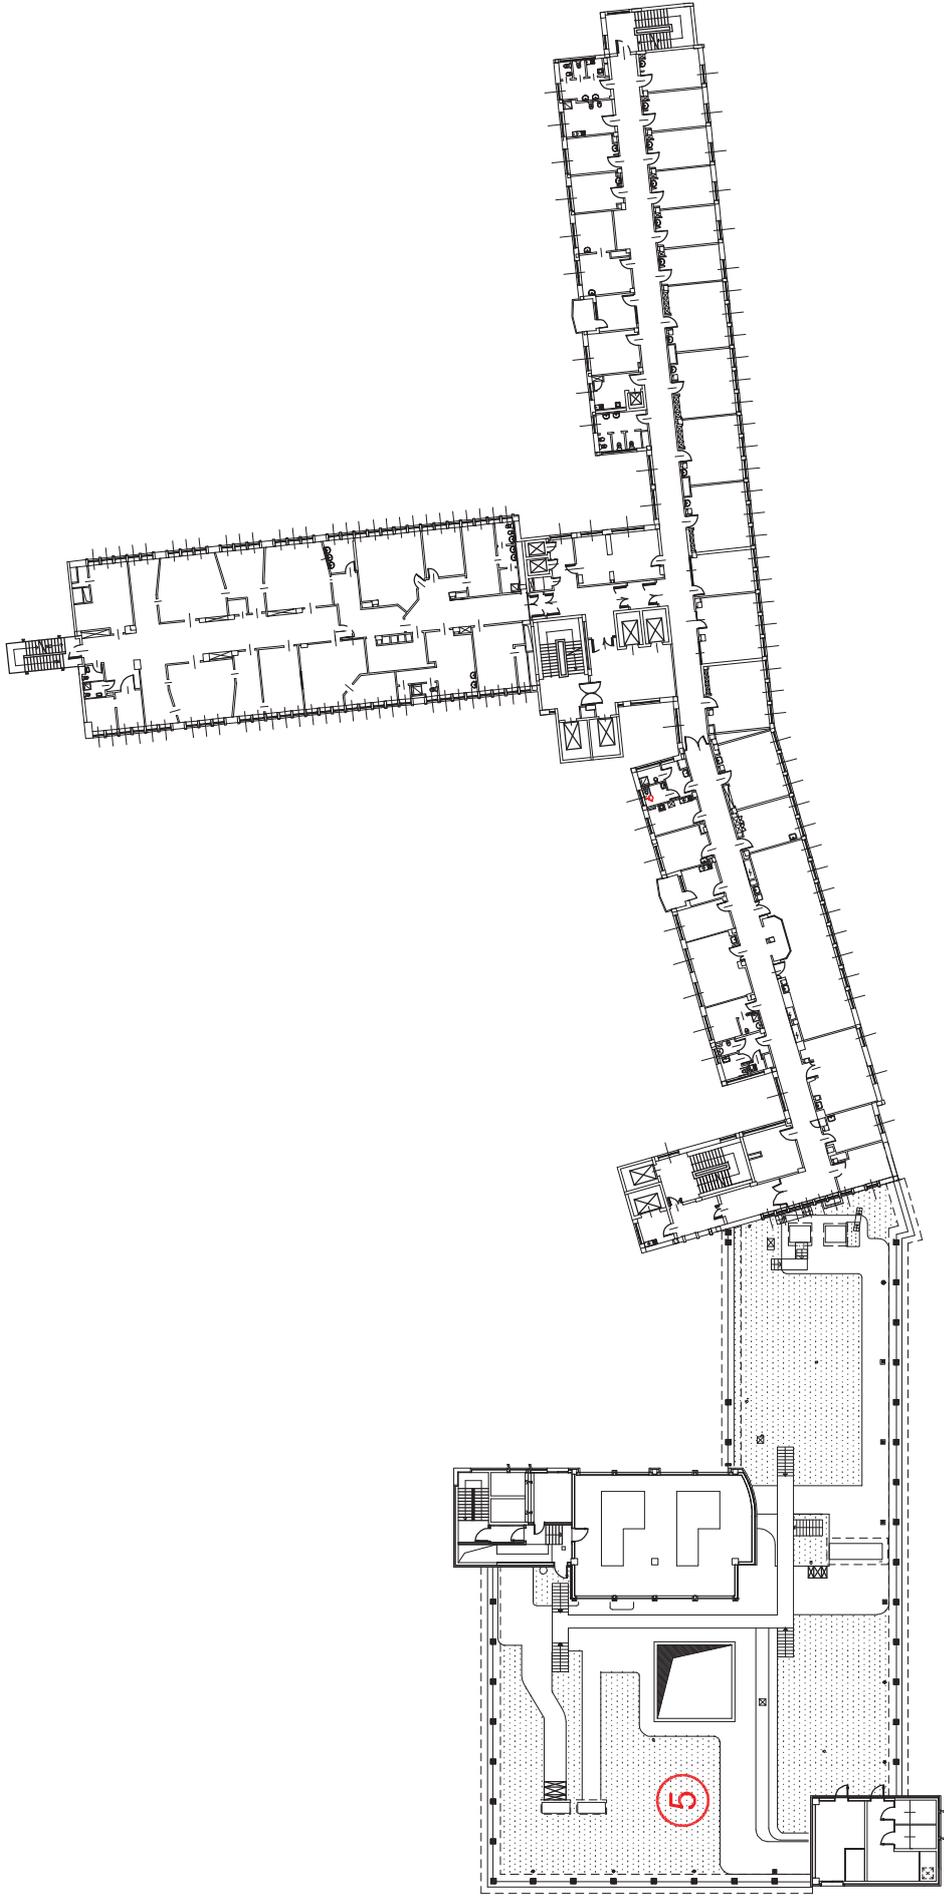

PIANTA COPERTURA 1:500

presa logoratura nera  
28.431  
28.201  
E552411

presa logoratura nera  
28.431  
28.201

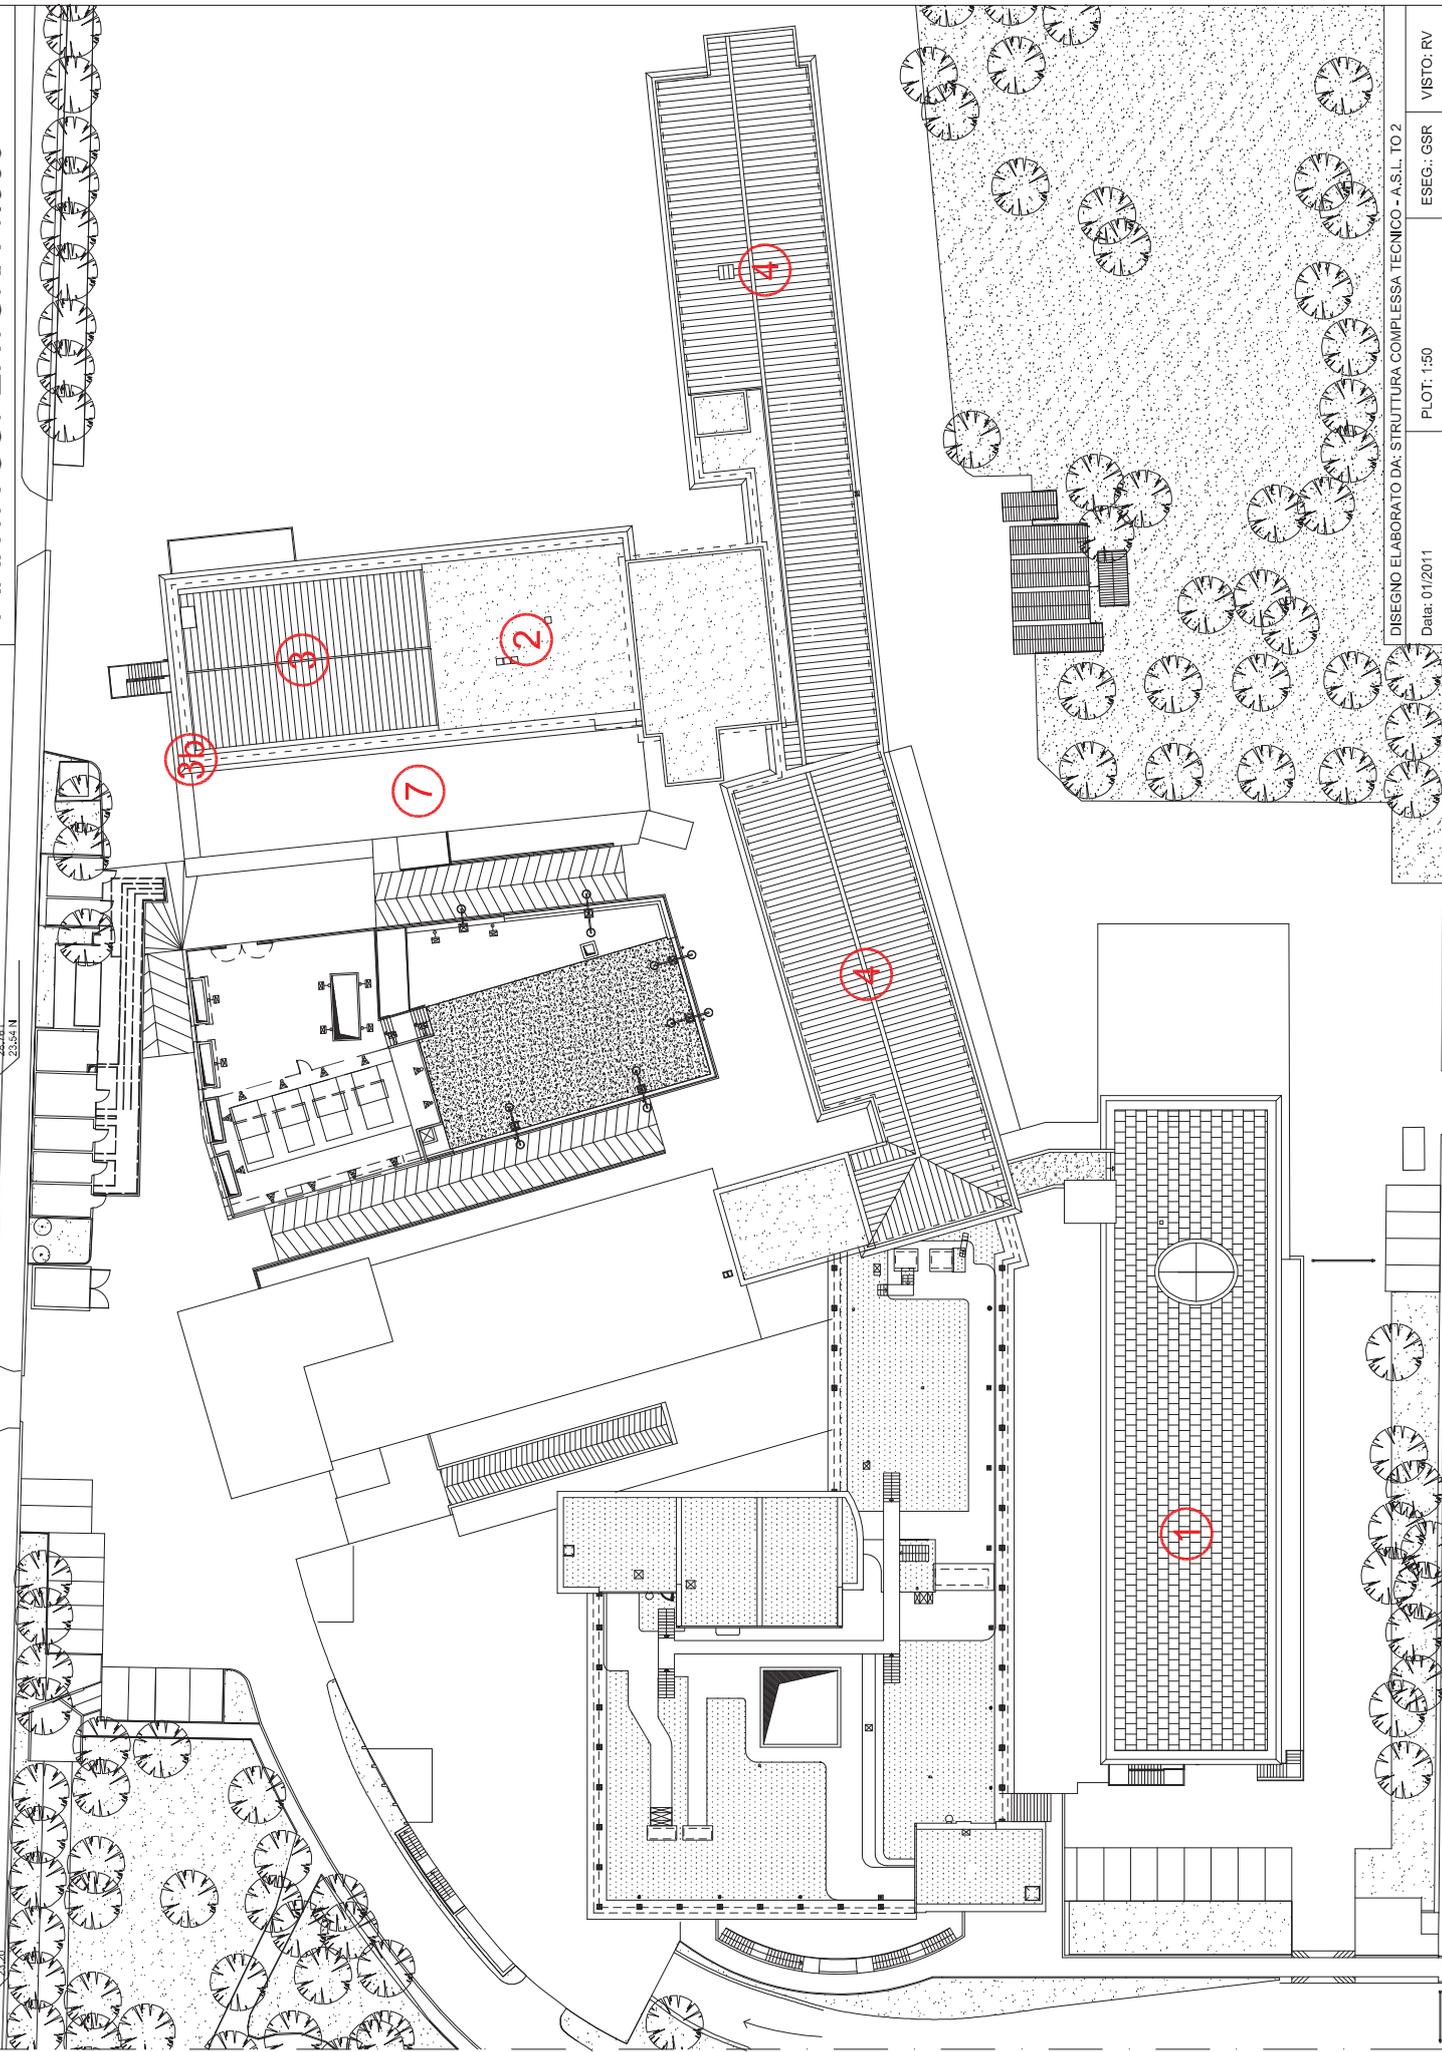

DISEGNO ELABORATO DA: STRUTTURA COMPLESSA TECNICO - A.S.L. TO 2

Data: 01/2011

PLOT: 1:50

ESEG.: GSR

VISTO: RV