



SERVIZIO SANITARIO NAZIONALE  
REGIONE PIEMONTE  
Azienda Sanitaria Locale "Città di Torino"  
Costituita con D.P.G.R. 13/12/2016 n. 94  
Cod. fiscale/P.I. 11632570013  
Sede legale: Via San Secondo, 29 – 10128 Torino  
☎ 011/5661566 ☎ 011/4393111

**Manutenzione ordinaria programmata ed emergente avente carattere di urgenza e indifferibilità di natura edile ed impiantistica, da eseguirsi per un periodo di 24 mesi, presso i Presidi ospedalieri Maria Vittoria e Comprensorio ospedaliero Amedeo di Savoia – Birago di Vische (Lotto 1), Torino Nord Emergenza San Giovanni Bosco (Lotto 2) e Martini (Lotto 3)**

Categoria di progetto

Opere edili

Documento

***LOTTO 1 – Presidio ospedaliero Maria Vittoria - Manutenzione Serramenti (non REI) su vie d'esodo – Planimetria generale: livello 2 con identificazione serramenti su vie d'esodo***

Processo: L-2-18

n. documento ARC-049-12 del 25/06/2018

Attività: 12-18

<i>Progetto</i>	<b>S.C. TECNICO AREA OSPEDALIERA - ASL Città di Torino</b> Via Medail 16 – 10144 Torino
-----------------	--

*Approvato da*



*Responsabile del Procedimento*

*Data approvazione*

Arch. Remo Viberti





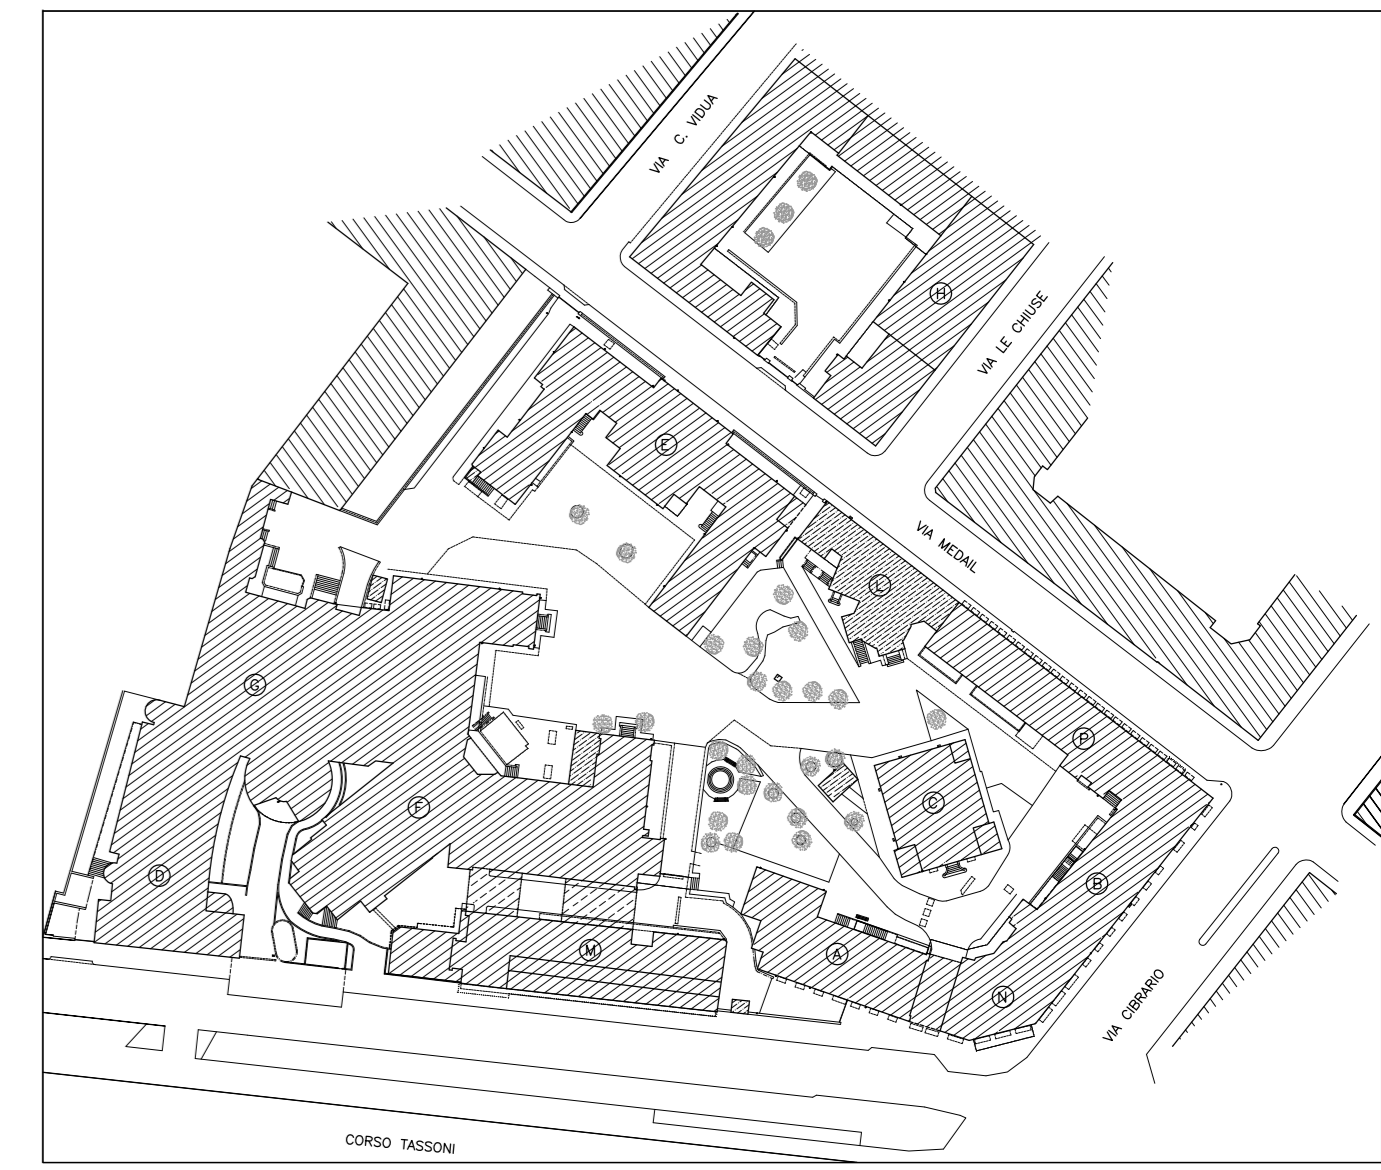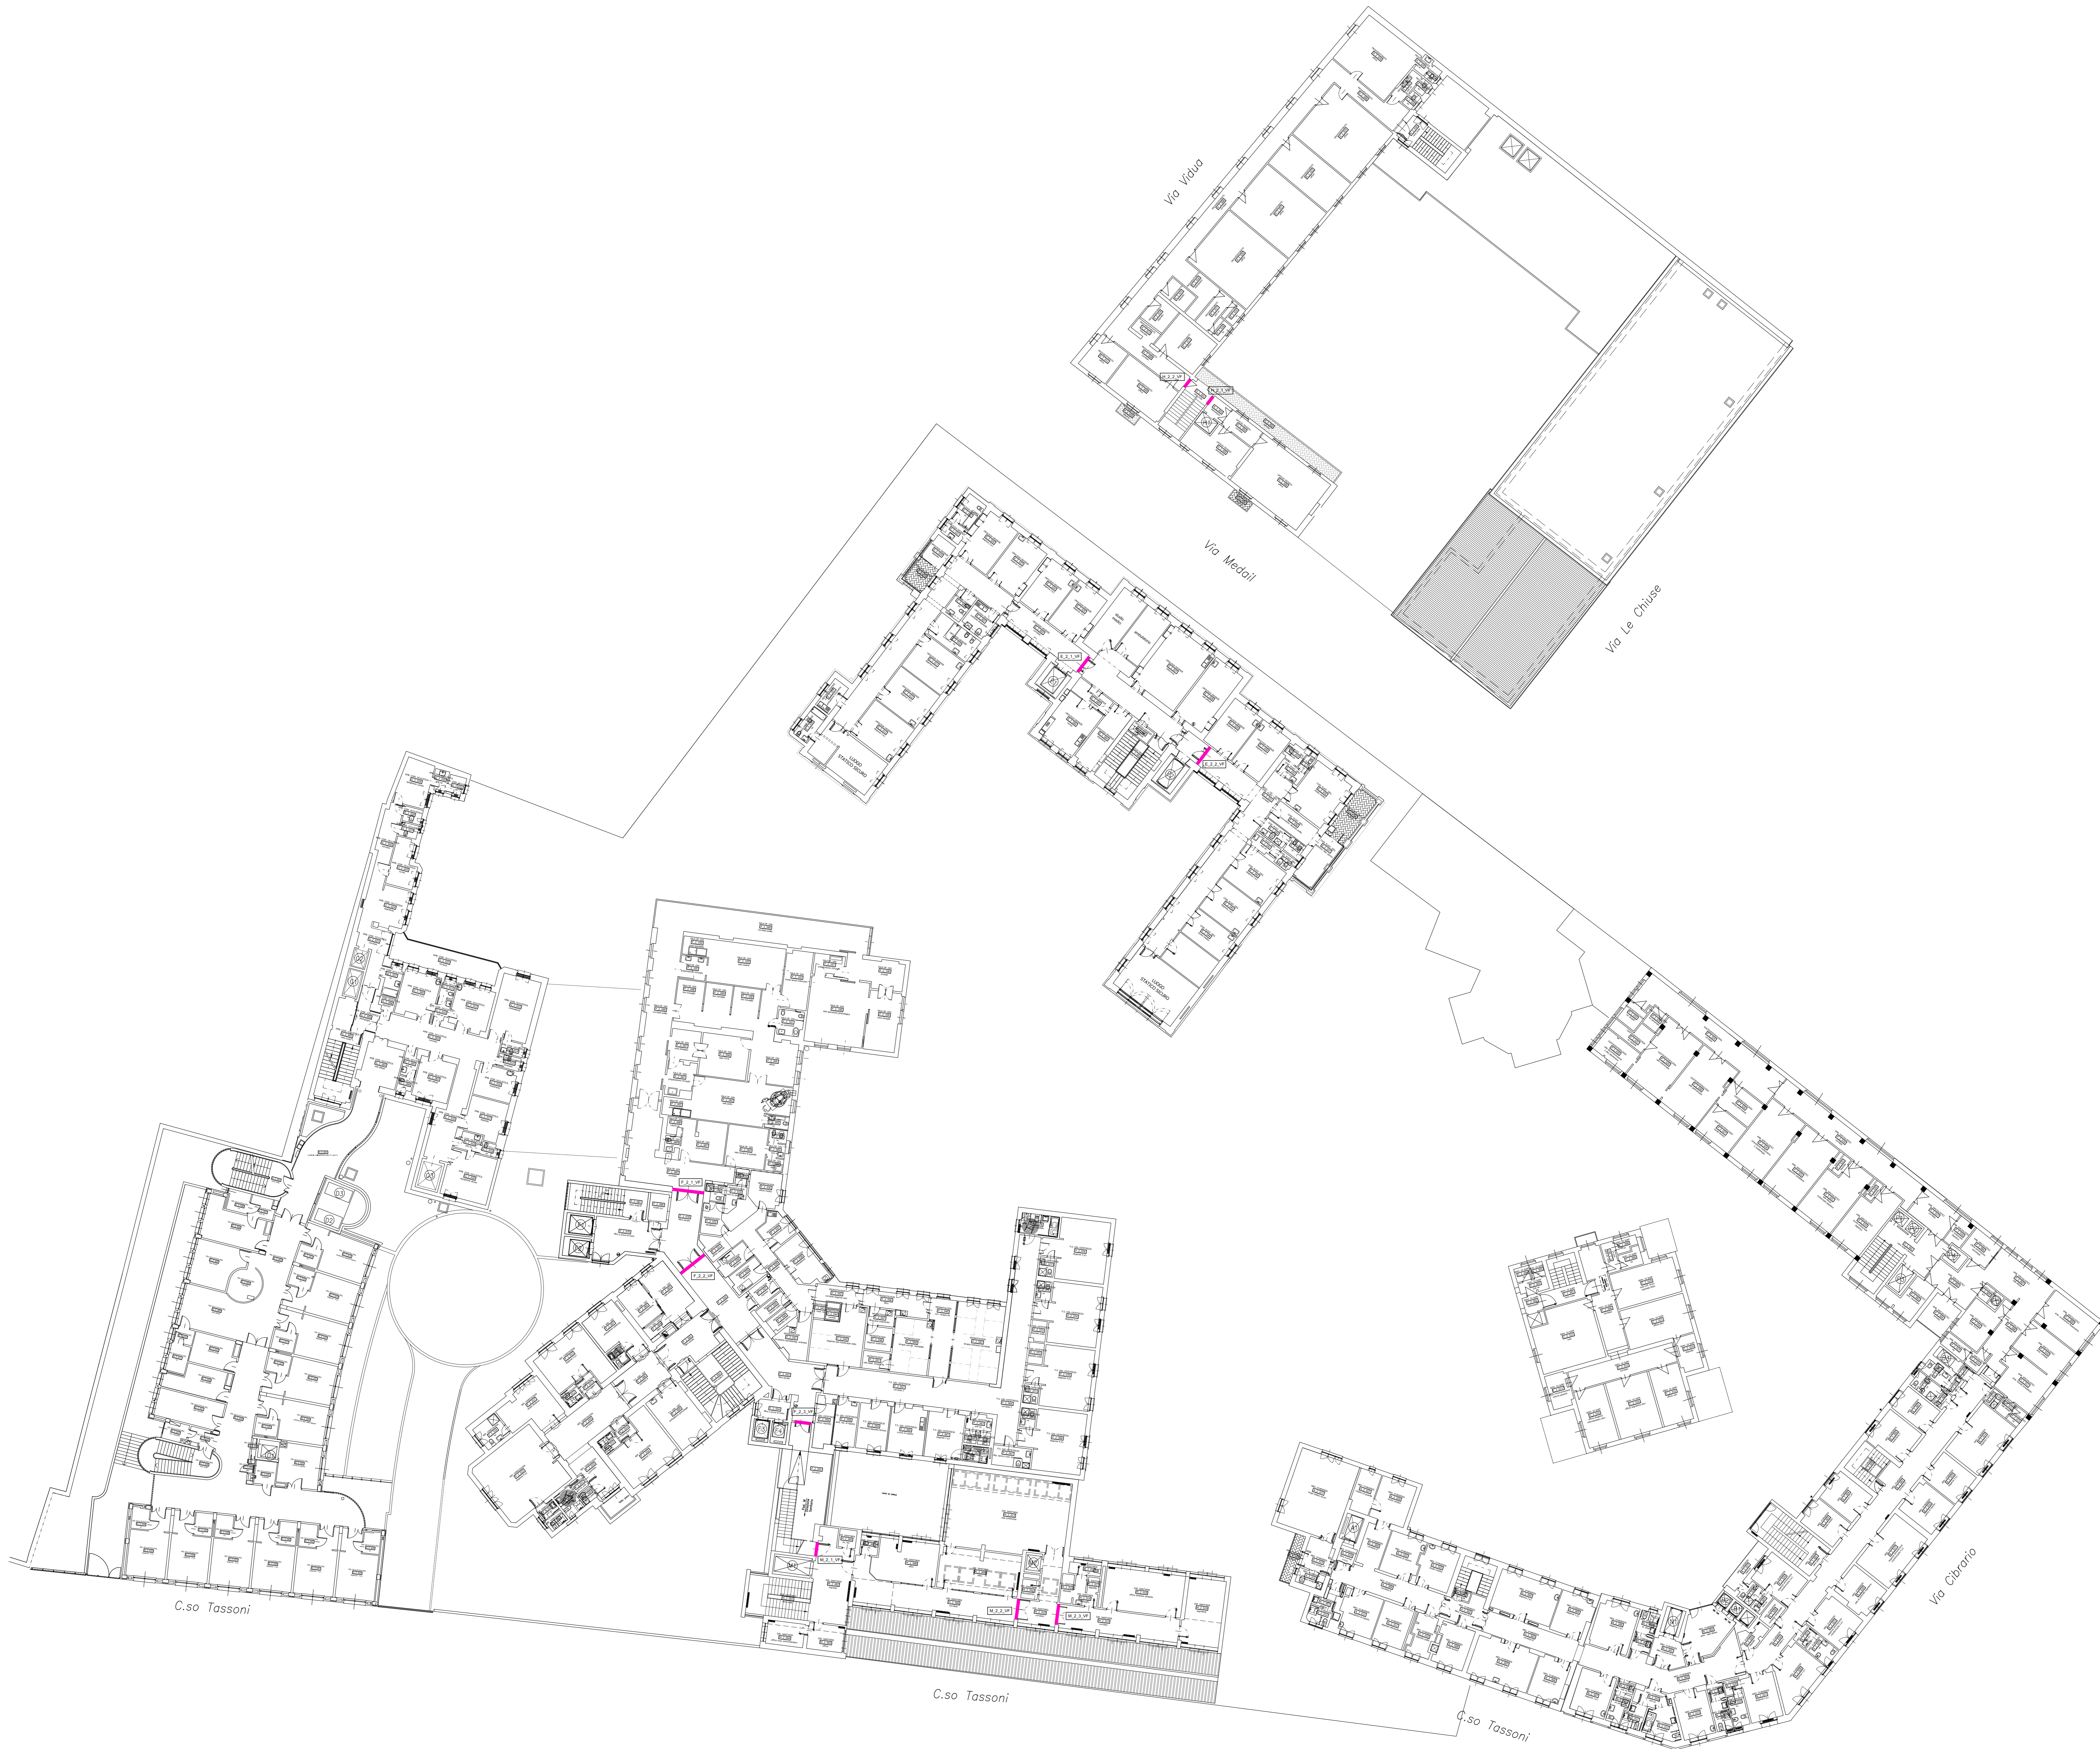

	<b>A.S.L. TO2</b> Azienda Sanitaria Locale C.so Sotzera 164 - 10148 Torino	Costituita con D.P.G.R. n.81 del 17/12/2007 Codice Fiscale/Partita IVA 09737190018	
<b>Ospedale Maria Vittoria</b>			
Via Cibrario, 72			
			<b>Piano</b> 2
<b>Lavori di manutenzione edilizia ordinaria e straordinaria emergente presso le sedi ospedaliere e territoriali ASL TO2 con gestione Direzione Tecnica Area Ovest</b>			
LIVELLO DI PROGETTAZIONE:	progetto definitivo		
CATEG. PROG.:	Serramenti		
PARTE D'OPERA:			
Planimetrie - Identificazione serramenti su vie d'esodo			
SCALE	1:200	FOLGIO	1/1
numero documento	ARC-049-12	data del documento	13/09/2012
stato del documento	Approvato	box	1
PROGETTO:	DIREZIONE TECNICA AREA OVEST S.C. TECNICO PROGETTI INTEGRALI AREA OVEST Via Medici 16 - 10144 Torino		
CODICE PROGETTO	MEI-29-12	CODICE PROCESSO	L-2-18
DISEGNATORE	PROGETTISTA	ATTIVITA'	12-18
A. Riccione - ISSIPESSE		RESP. DI PROGETTO	Ing. A. Gemundo
RESP. DEL PROCEDIMENTO			
approvato da	Ing. A. Gemundo	data approvazione	